

Здание из ЛМК 24х66

Общие указания:

1. Проект здания из ЛМК 24х66м выполнен на основании технического задания к договору N133 от 27 апреля 2006г.
2. Здание запроектировано для строительства в следующих условиях:
 - снеговой район III
 - ветровой район I
 - расчетная температура наружного воздуха- минус 28°С
 - сейсмичность отсутствует (не более 6 баллов)
3. За отм. 0,000 принята отметка уровня чистого пола
4. Уровень ответственности здания-II
5. Класс пожарной опасности конструкций каркаса- К0 по СНиП 21-01-97
- 6.Степень огнестойкости - IV
7. Геометрические характеристики здания:
 - длина - 66,0м
 - ширина - 24,0м
 - высота от уровня пола до низа несущих конструкций 5,0м
8. Несущие конструкции-металлический каркас здания.
9. Наружные стены - трехслойные с каркасом из холодногнутого профиля. Наружная обшивка- окрашенный оцинкованный профлист с полимерным покрытием (полиэстер) С20-1100-0,5 по ТУ 1122-001-352244916-01. Внутренняя - оцинкованный профлист С8-1150-0,5 по ТУ 1122-001-44880798. Утеплитель минераловатные плиты "Ursa П30-Г" толщиной 100 мм. Ветрозащита - паропроницаемая пленка "Изоспан А".
10. Покрытие кровли- стальной оцинкованный профилированный настил с полимерным покрытием (полиэстер). Ветрозащита- паропроницаемая пленка "Изоспан АМ". Утеплитель-плиты минераловатные "Ursa П30-Г" толщиной 150 мм. Пароизоляция-пленка полиэтиленовая 200 мкм. Внутренняя отделка- стальной оцинкованный профилированный лист.
11. Ворота-распашные, утепленные
12. Окна- ПВХ-переплет, глухие, с однокамерным стеклопакетом индивидуального изготовления
- 13.Производство работ следует выполнять в соответствии с указаниями СНиП 3.03.01-87 "Несущие и ограждающие конструкции" и ППР.

Технико-экономические показатели

Общая площадь 1584 м.кв.
Площадь застройки 1602 м.кв.
Строительный объем 9821 м.куб.

Согласовано

Взам. инв.№

Подп. и дата

Инв.№ подл.

Изм.	Кол.уч.	Лист	№ док.	Подп.	Дата
Нач. отд.					
Н. контр.					
Проверил					
Разработал					


Здание из ЛМК 24х66м

133-06-AP


Согласовано

Инв.№ подл. Подп. и дата Взам. инв.№


Фасад 1-12

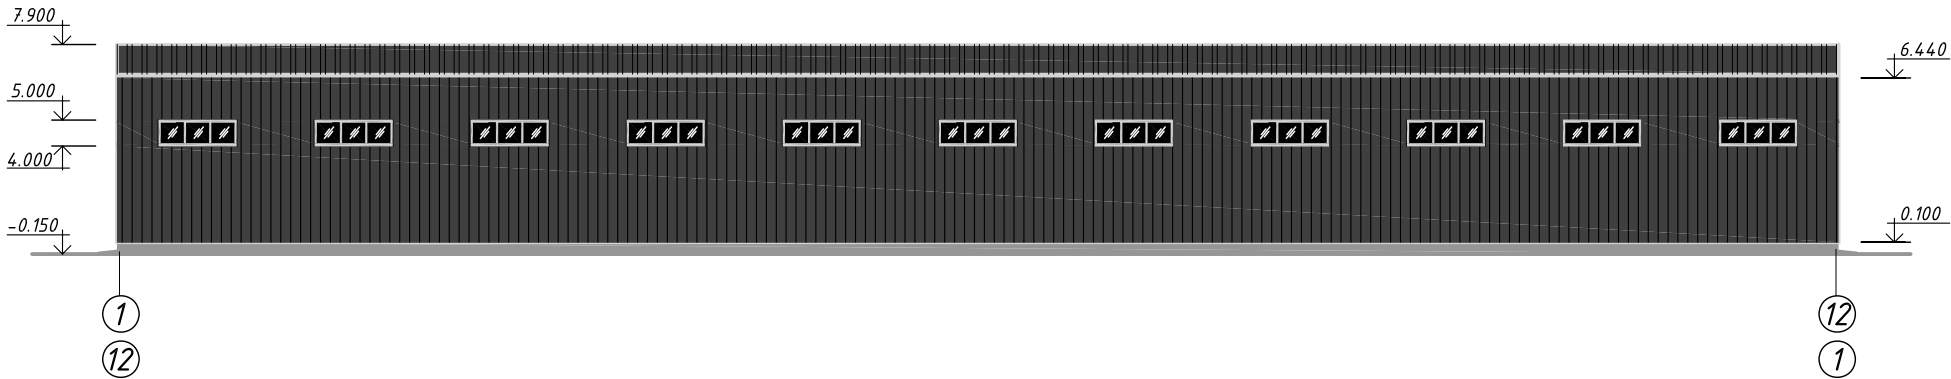

Фасад Б-А

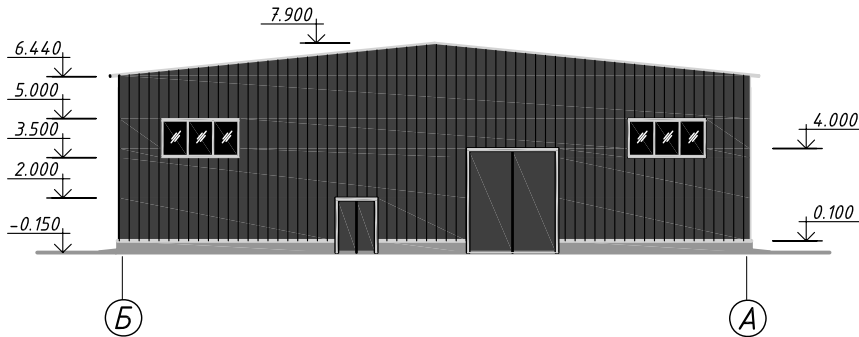

Фасад А-Б

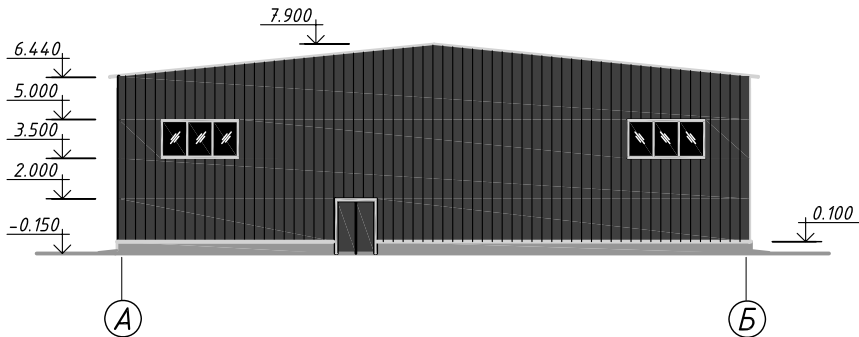


Изм.	Кол.уч.	Лист	№ док.	Подп.	Дата
Нач. отд.					
Н. контр.					
Проверил					
Разработал					

133-06-AP

Здание из ЛМК 24х66м

Стадия Лист Листов
Р 6


Фасады 1-12, 12-1, А-Б, Б-А

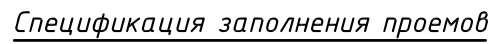

						133-06-AP			
Изм.	Колуч.	Лист	№ док.	Подп.	Дата				
Нач. отд.						Здание из ЛМК 24х66м	Стадия	Лист	Листов
Н. контр.							Р	3	
Проверил									
Разработал						План на отм. 0.000			

Согласовано


Инв.№ подл. Подп. и дата Взам. инв.№

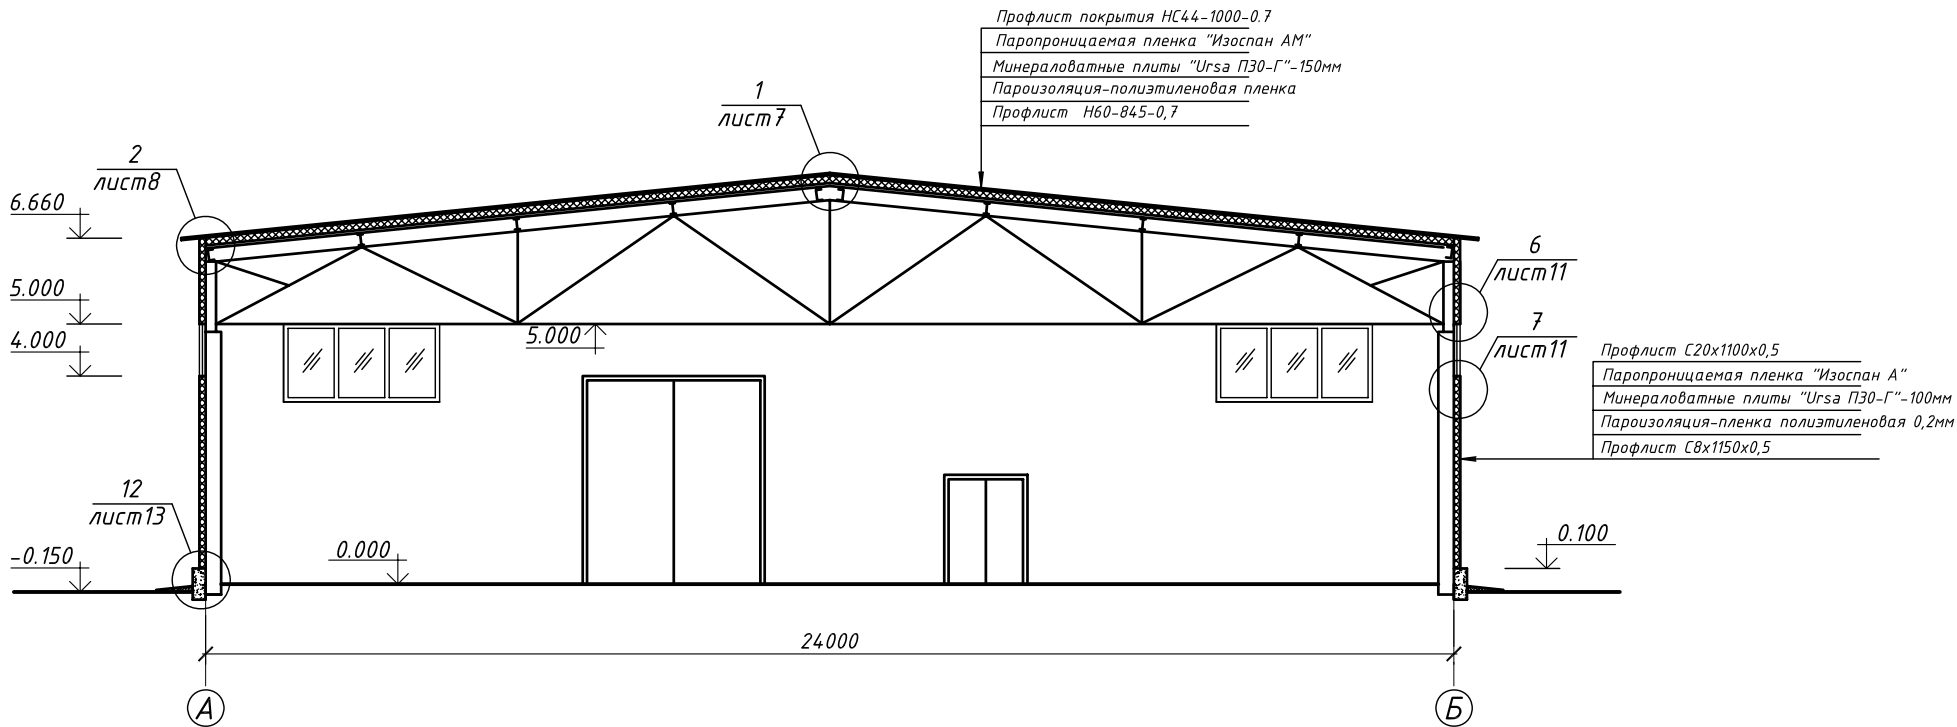

						133-06-AP			
Изм.	Кол.уч.	Лист	№ док.	Подп.	Дата				
Нач. отд.						Здание из ЛМК 24х66м	Стадия	Лист	Листов
Н. контр.							Р	4	
Проверил									
Разработал						Разрез 1-1			

Согласовано


Инв.№ подл. Подп. и дата Взам. инв.№

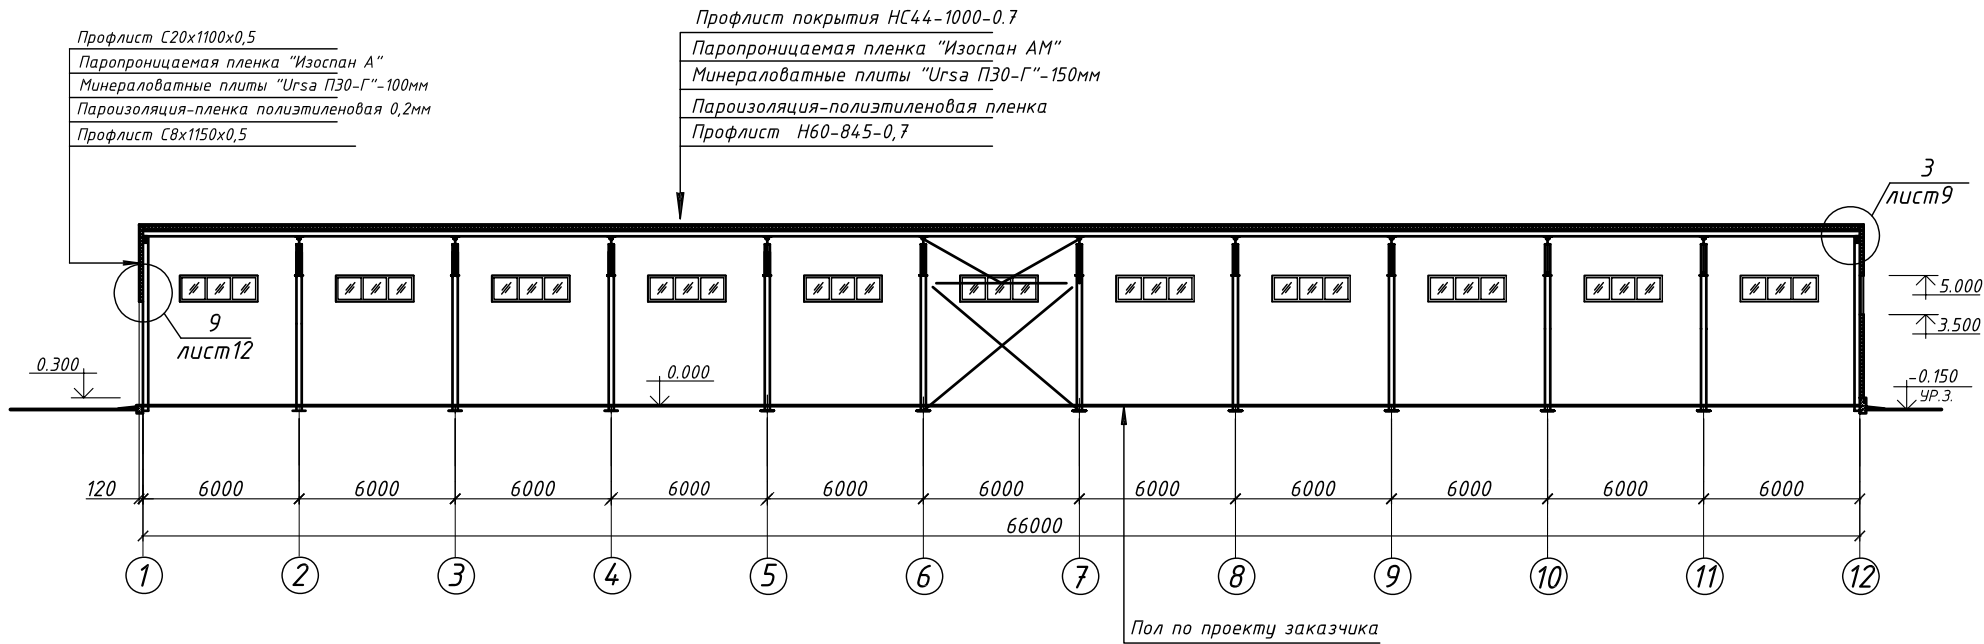

						133-06-АР			
Изм.	Кол.уч.	Лист	№ док.	Подп.	Дата				
Нач. отд.						Здание из ЛМК 24х66м	Стадия	Лист	Листов
Н. контр.							Р	5	
Проверил									
Разработал						Разрз 2-2			

Согласовано


Инв.№ подл. Подп. и дата Взам. инв.№

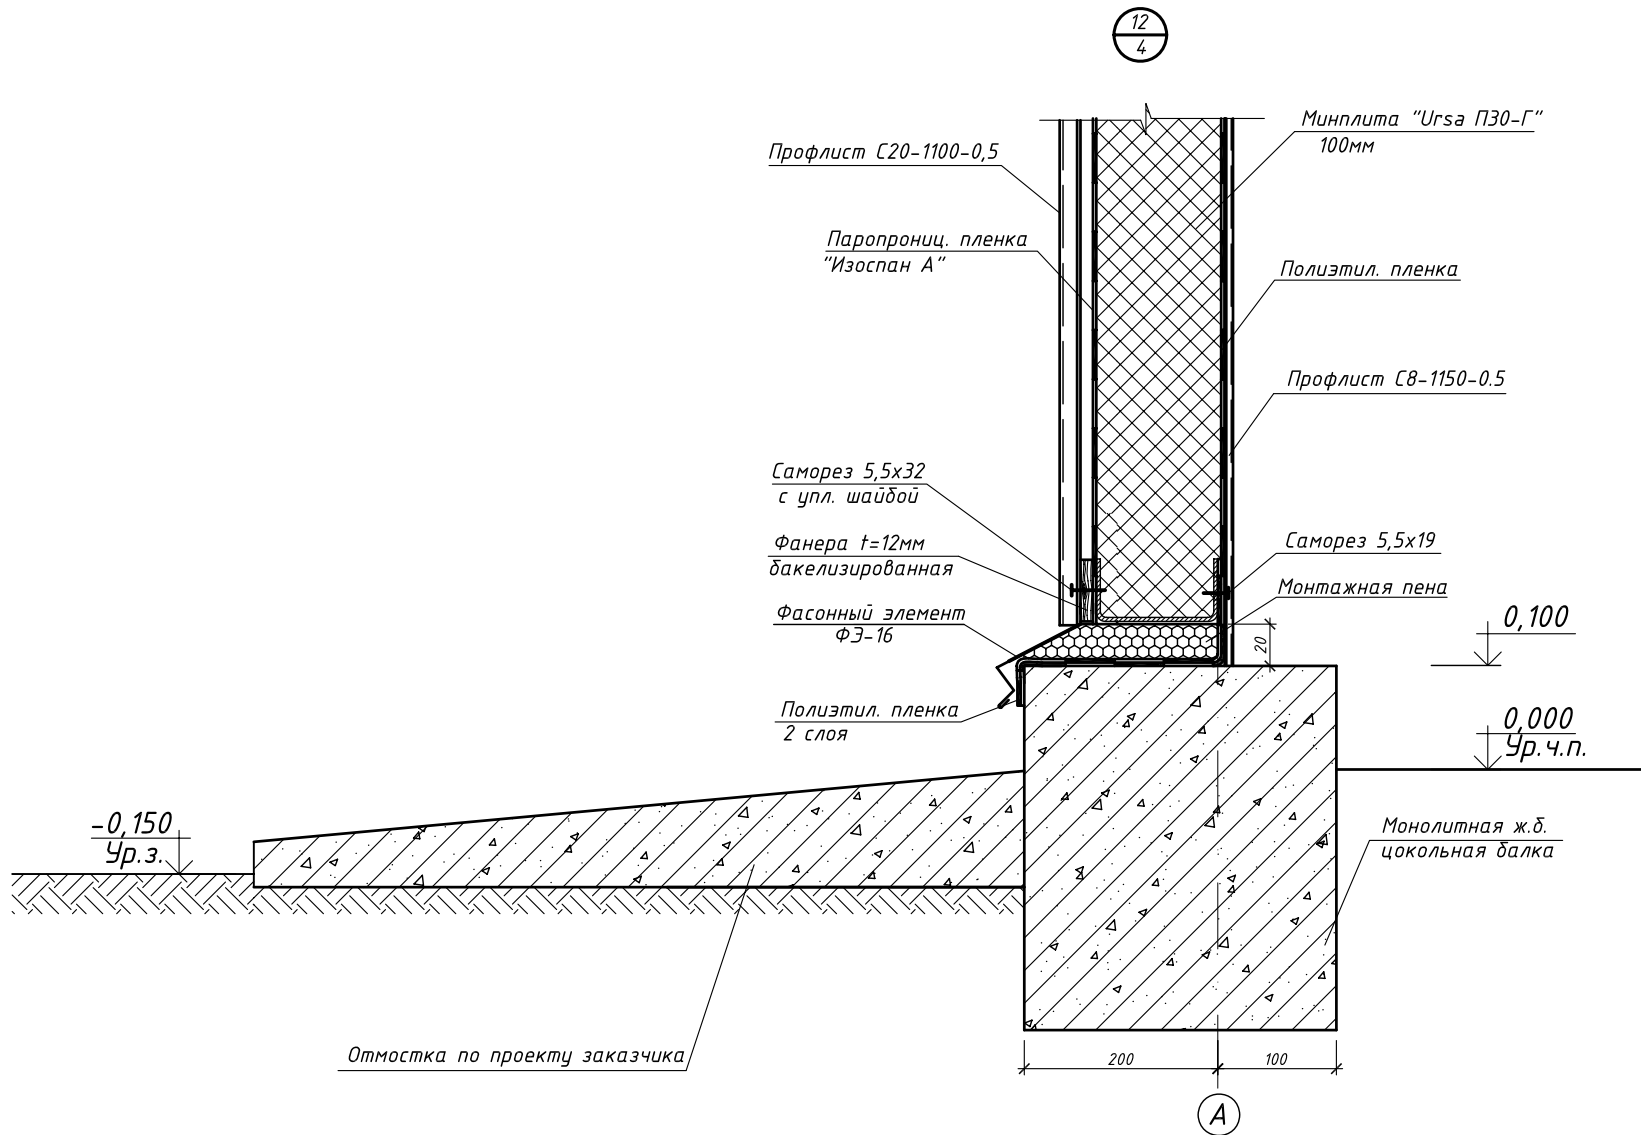

						133-06-AP		
Изм.	Кол.уч.	Лист	№ док.	Подп.	Дата			
Нач. отд.						Здание из ЛМК 24х66м	Стадия	Лист
Н. контр.							Р	13
Проверил								
Разработал						Узел 12		

Согласовано

Инв.№ подл. Подп. и дата Взам. инв.№

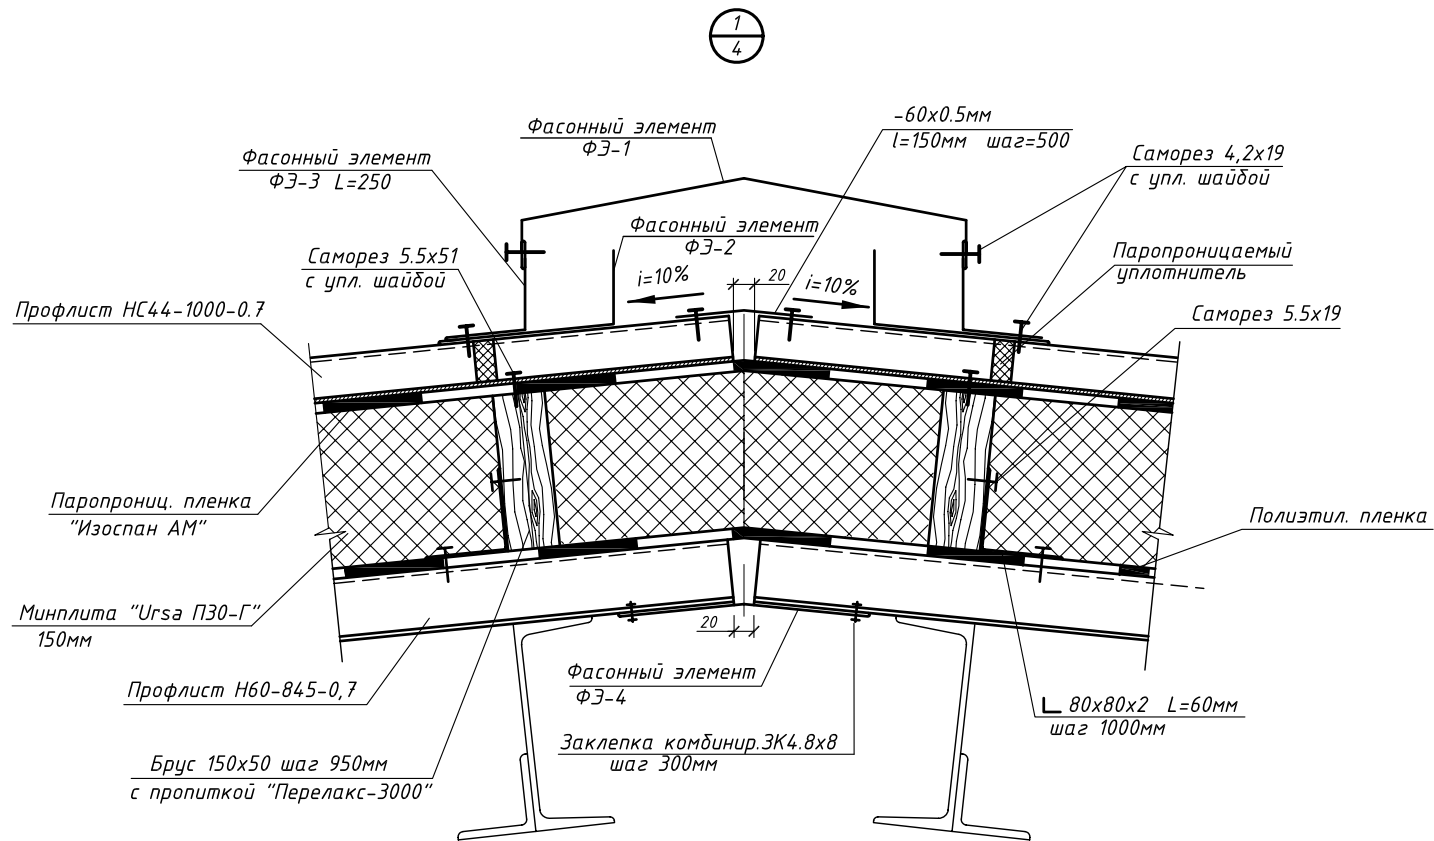

						133-06-AP			
Изм.	Кол.уч.	Лист	№ док.	Подп.	Дата				
Нач. отд.						Здание из ЛМК 24x66м	Стадия	Лист	Листов
Н. контр.							Р	7	
Проверил									
Разработал						Узел 1			