

Согласовано				

Инв.№ подл.	Подп. и дата	Взам. инв.№

Общая площадь 553 м.кв.
Площадь застройки 581 м.кв.
Строительный объем 3163 м.куб.

Технико-экономические показатели

Общие указания:

- Настоящий проект металлического каркаса здания из ЛМК 10х5,4м выполнен на основании технического задания к договору №017 от 22 февраля 2006г.
- Здание запроектировано для строительства в следующих условиях:
 - снеговой район III
 - ветровой район I
 - расчетная температура наружного воздуха - минус 28°С
 - сейсмичность отсутствует (не более 6 баллов)
 - нагрузка от инженерных коммуникаций 10 кг/кв.м
- За отп. 0,000 принята отметка урбоя чистого пола
- Уровень ответственности здания-II
- Класс пожарной опасности конструкций каркаса- К0 по СНиП 21-01-97
- Геометрические характеристики здания:
 - длина - 54,0м
 - ширина - 10,0м
 - высота от урбоя пола до низа несущих конструкций 4,8м

- Несущие конструкции-металлический каркас здания.
- Наружные стены - трехслойные с каркасом из холодногнуптого профиля. Наружная обшивка- окрашенный оцинкованный профлист с полимерным покрытием (полиэстер) С20-1100-0,5 по ТУ 1122-001-35224.4916-01. Внутренняя - оцинкованный профлист С8-1150-0,5 по ТУ 1122-001-44880798. Утеплитель минераловатные плиты П75 ГОСТ 9573-96 толщиной 100 мм. Ветрозащита - паропроницаемая пленка "Изоспан А".
- Покрытие кровли- оцинкованный профилированный настил. Ветрозащита- паропроницаемая пленка "Изоспан АС". Утеплитель-плиты минераловатные П75 ГОСТ 9573-96 толщиной 150 мм.
- Пароизоляция-полиэтиленовая пленка. Внутренняя отделека- стальной оцинкованный профилированный лист.
- Ворота-распашные с ручным приводом, с дверью , утепленные
- Окна- ПВХ-переплет, глухие, с однокамерным стеклопакетом индивидуального изготовления
- Производство работ следует выполнять в соответствии с указаниями СНиП 3.03.01-87 "Несущие и ограждающие конструкции" и ППР.

017-06-AP					
				Здание из ЛМК 10х5,4м	
Изм.	Колуч	Лист	№док.	Подп.	Дата
Нач. отд.					
Н. контр.					
Подпись					
Разработал					
Общие данные					
				Стация	Лист
				Р	

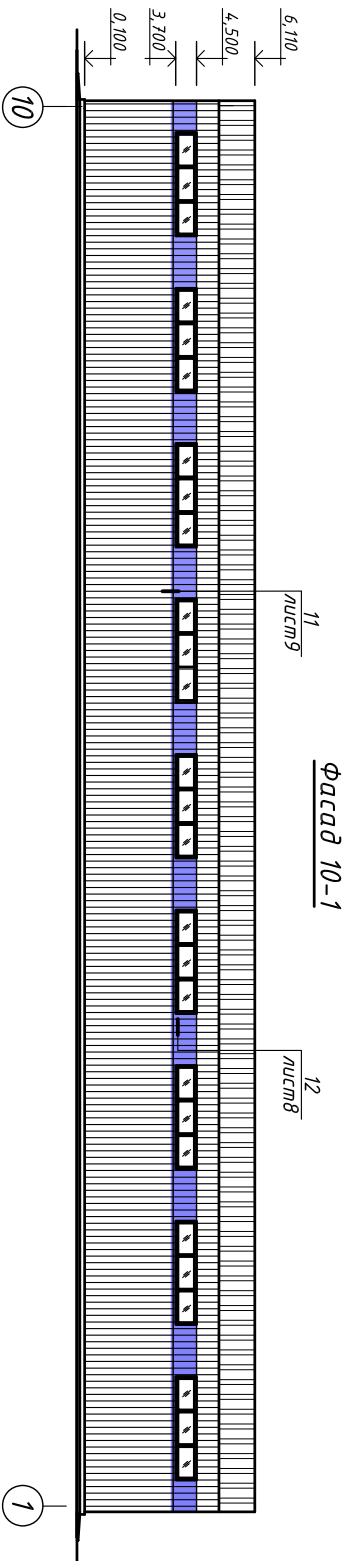
Проект соответствует действующим нормам и правилам и обеспечивает безопасную эксплуатацию объекта при соблюдении предусмотренных рабочими чертежами мероприятий.

Технический директор

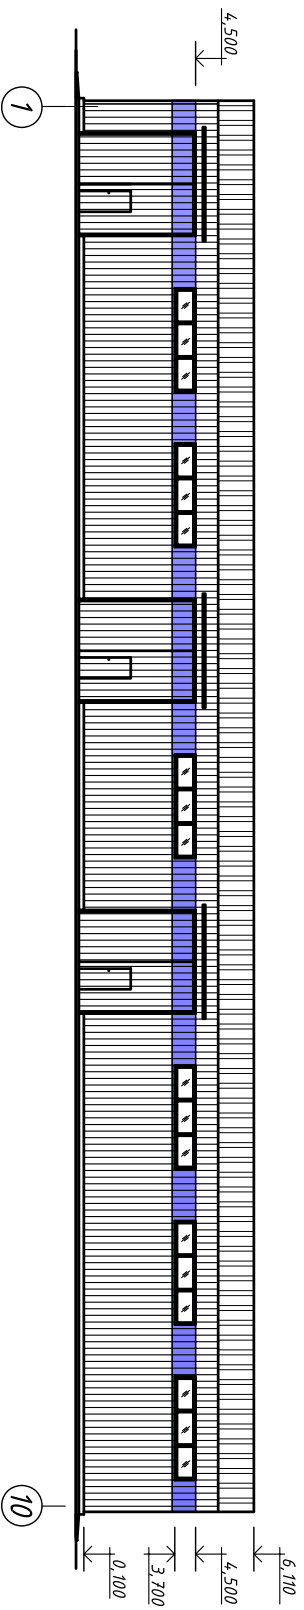
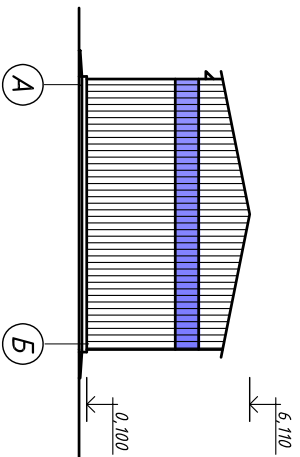
/Бутченко В.В./

Согласовано:			

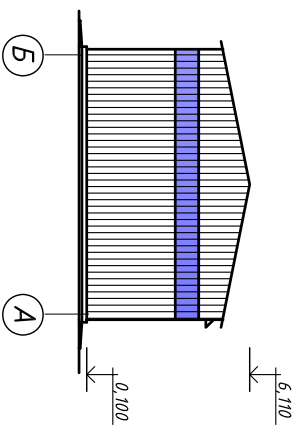
Инв. N подл.	Дата и подпись	Взамен инв. N



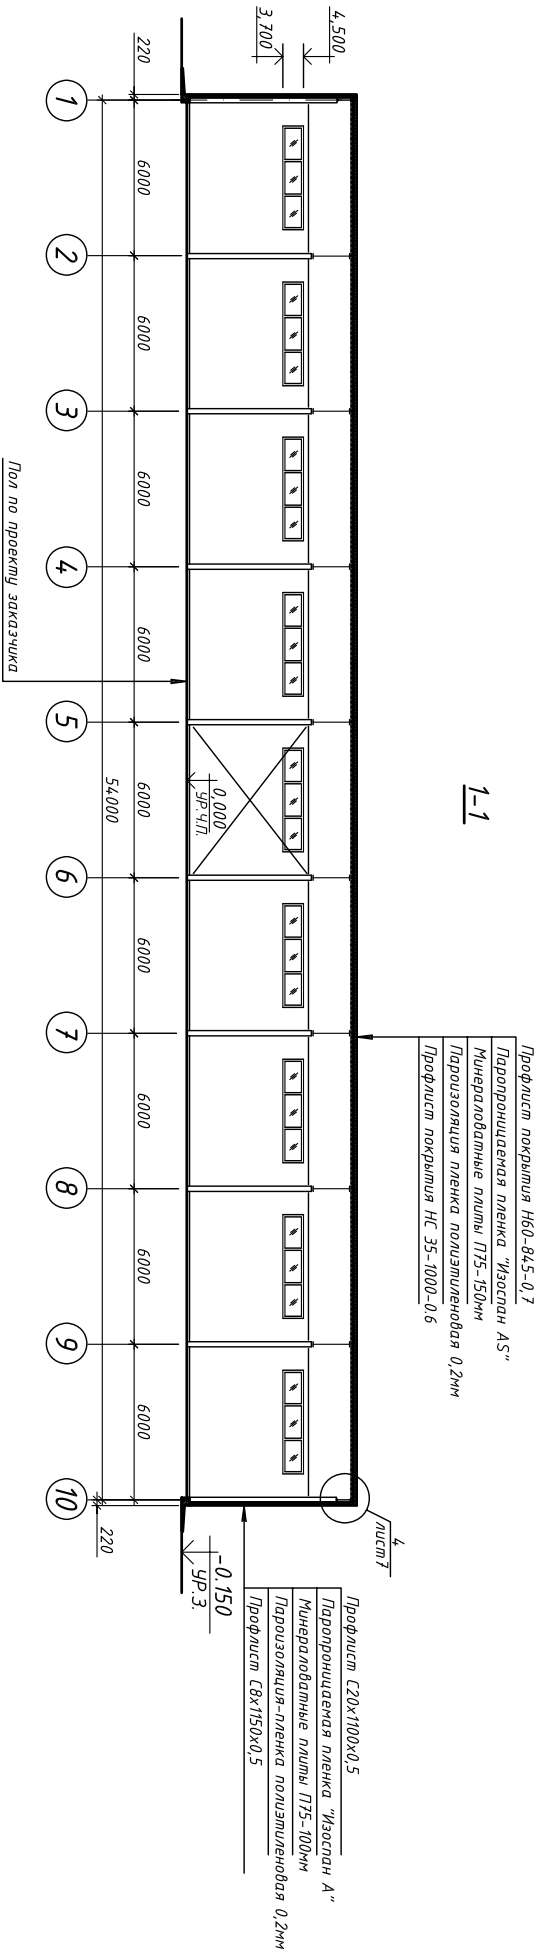
फासाढ 1-10

Фасад А-Б

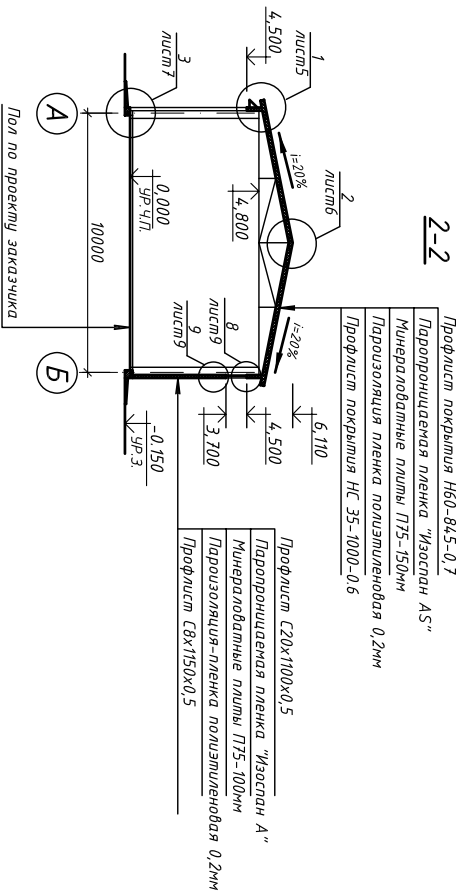
Фасад Б-А

[illegible]

1-1

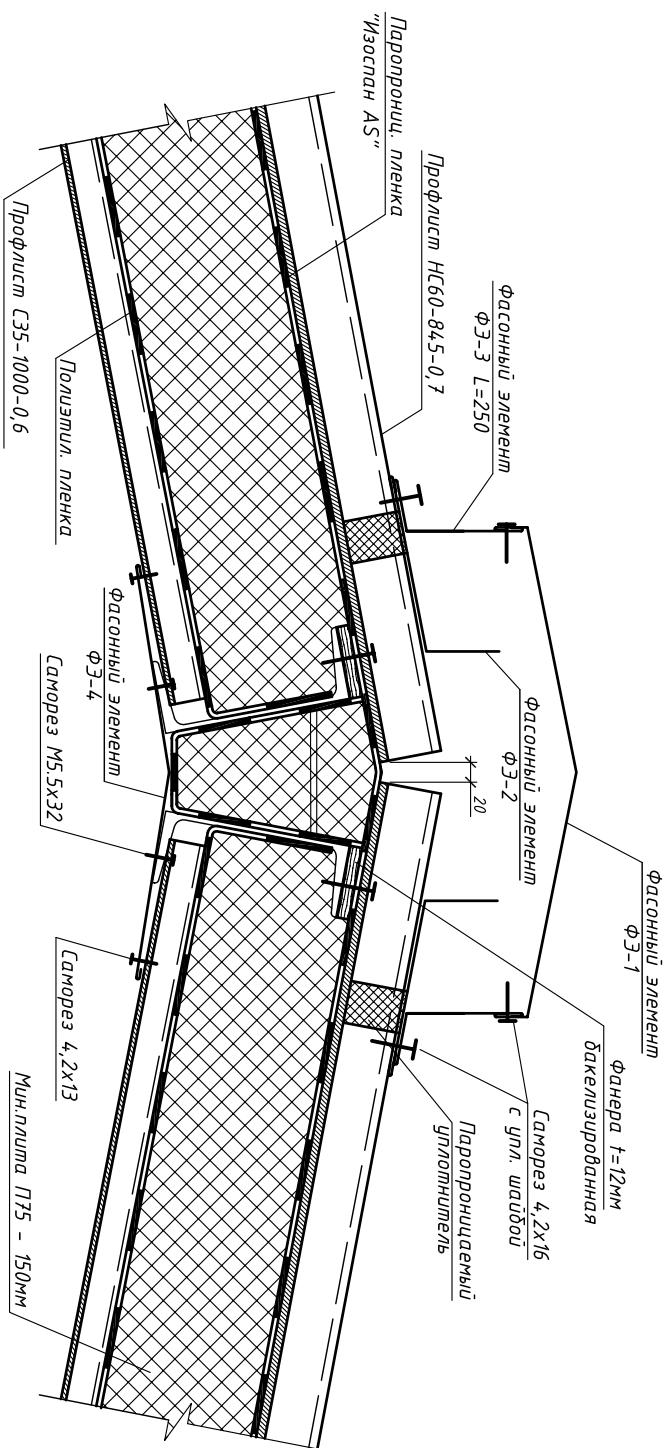


2-2



Согласовано:				
Инв. N подл.	Дата и подпись	Взамен инв. N		

017-06-AP				
Здание из ЛМК 10х54м				
Разрезы 1-1, 2-2				
Изм.	Кол.уч.	Лист	№ док.	Подпись
Нач. отд.				
Н. контр.				
Проектир.				
Разработал				
Стандия				
Лист				
Листов				

[illegible]

