

Общие данные.

Район строительства.

- Снеговой район III
- Ветровой район I
- Расчётная температура наружного воздуха до -40°C

Объёмно-планировочное решение.

Здание утепленное.

За относительную отметку 0,000 принята отм. чистого пола. Высота здания до низа нисущих конструкций 5170 мм.

Конструктивные решения.

Фундаменты – Ж/Б монолитные столбчатые под колонны и факверки с ленточной цокольной балкой по периметру здания. Фундаменты запроектированы для грунтов основания с расчётным сопротивлением $R=20$ т/м², не агрессивных по отношению к бетону.

Каркас металлический – из прокатного и горячекатанного профиля. Представляет собой рамную конструкцию с горизонтальными и вертикальными связями.

Покрытие кровли – стальной профилированный лист, закрепляемый оцинкованными саморезами к прозону кровли. Нижний профлист покрытия монтируется к нижнему поясу ферм, и сверху на него укладывается утеплитель (150мм)

Стены – Стальной профилированный лист, закрепляемый оцинкованными саморезами к прозанам стен. Внутренняя отделка профилированный лист, между проф. листом слой утеплителя. (100мм)


Пол – бетонная подготовка под покрытие пола толщиной 150мм. с армированием.

Данный комплект чертежей соответствует требованиям экологических, санитарно-гигиенических, противопожарных и других норм, действующих на территории Российской Федерации и обеспечивает безопасную для жизни и здоровья людей эксплуатацию объекта, при соблюдении предусмотренных рабочими чертежами мероприятий.


Тех. дир / Бутченко /

						№ 032-42-05 АС			
Изм.	Колуч	Лист	№ док.	Подп.	Дата				
Нач. отд.						Здание 24х60	Стадия	Лист	
Проверил							Р		Листов
Разработ									
						Общие данные	,		


Фасад в осях "11-1"

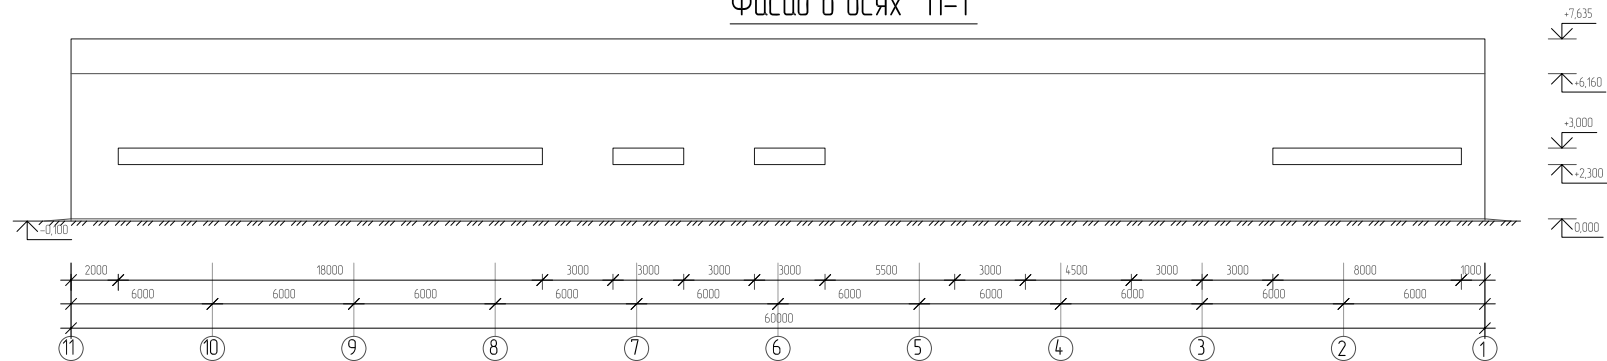


Фасад "1-1"

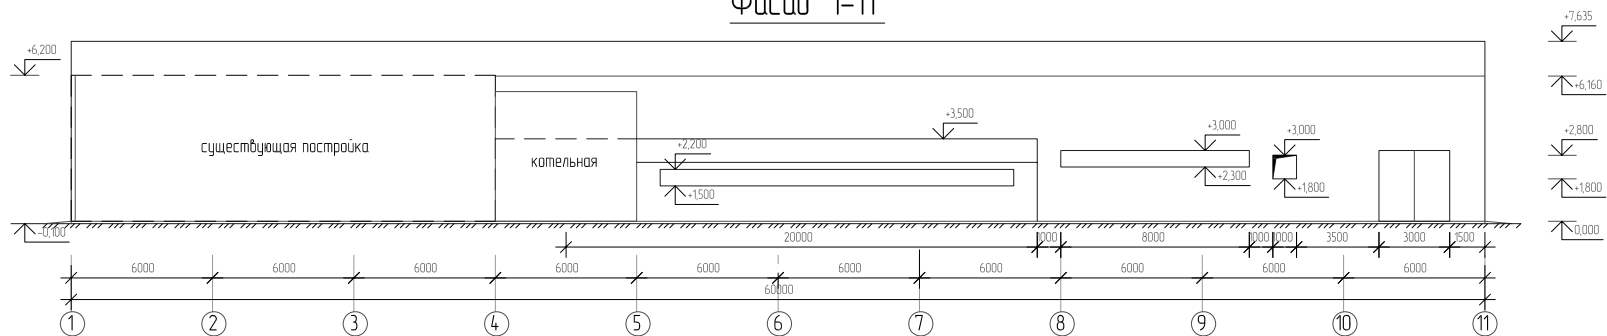

Фасад в осях "Д-А"

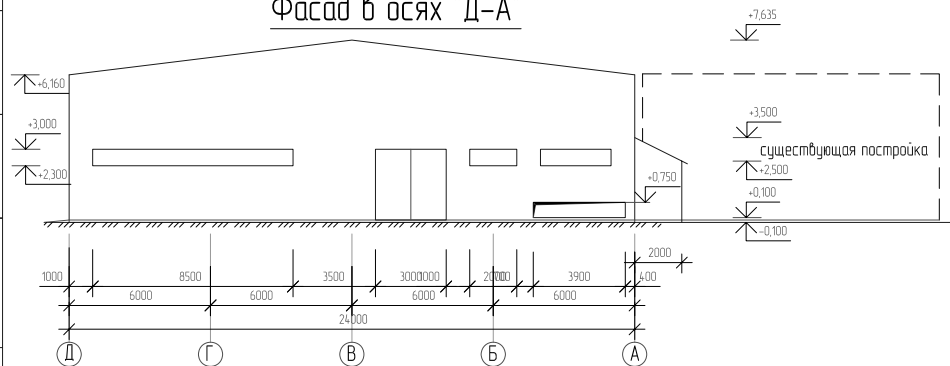

Фасад в осях "А-Д"

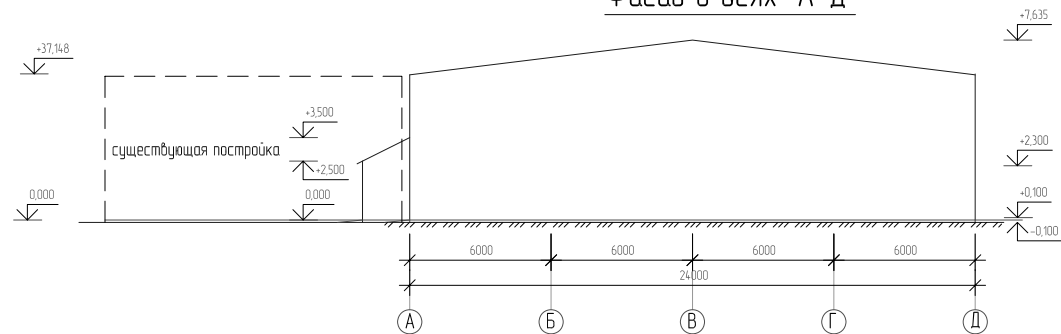

Nº 032-42-05 AC

Изм.	Кол.чч.	Лист	№ док.	Подп.	Дата
------	---------	------	--------	-------	------

Нач. отд.
Проверил
Разраб.

Здание 24х60


Фасады в осях

1-1, 10-1, Д-А, А-Д

Стадія	Лист	Листов
--------	------	--------

ρ

План на отм. -0,050.

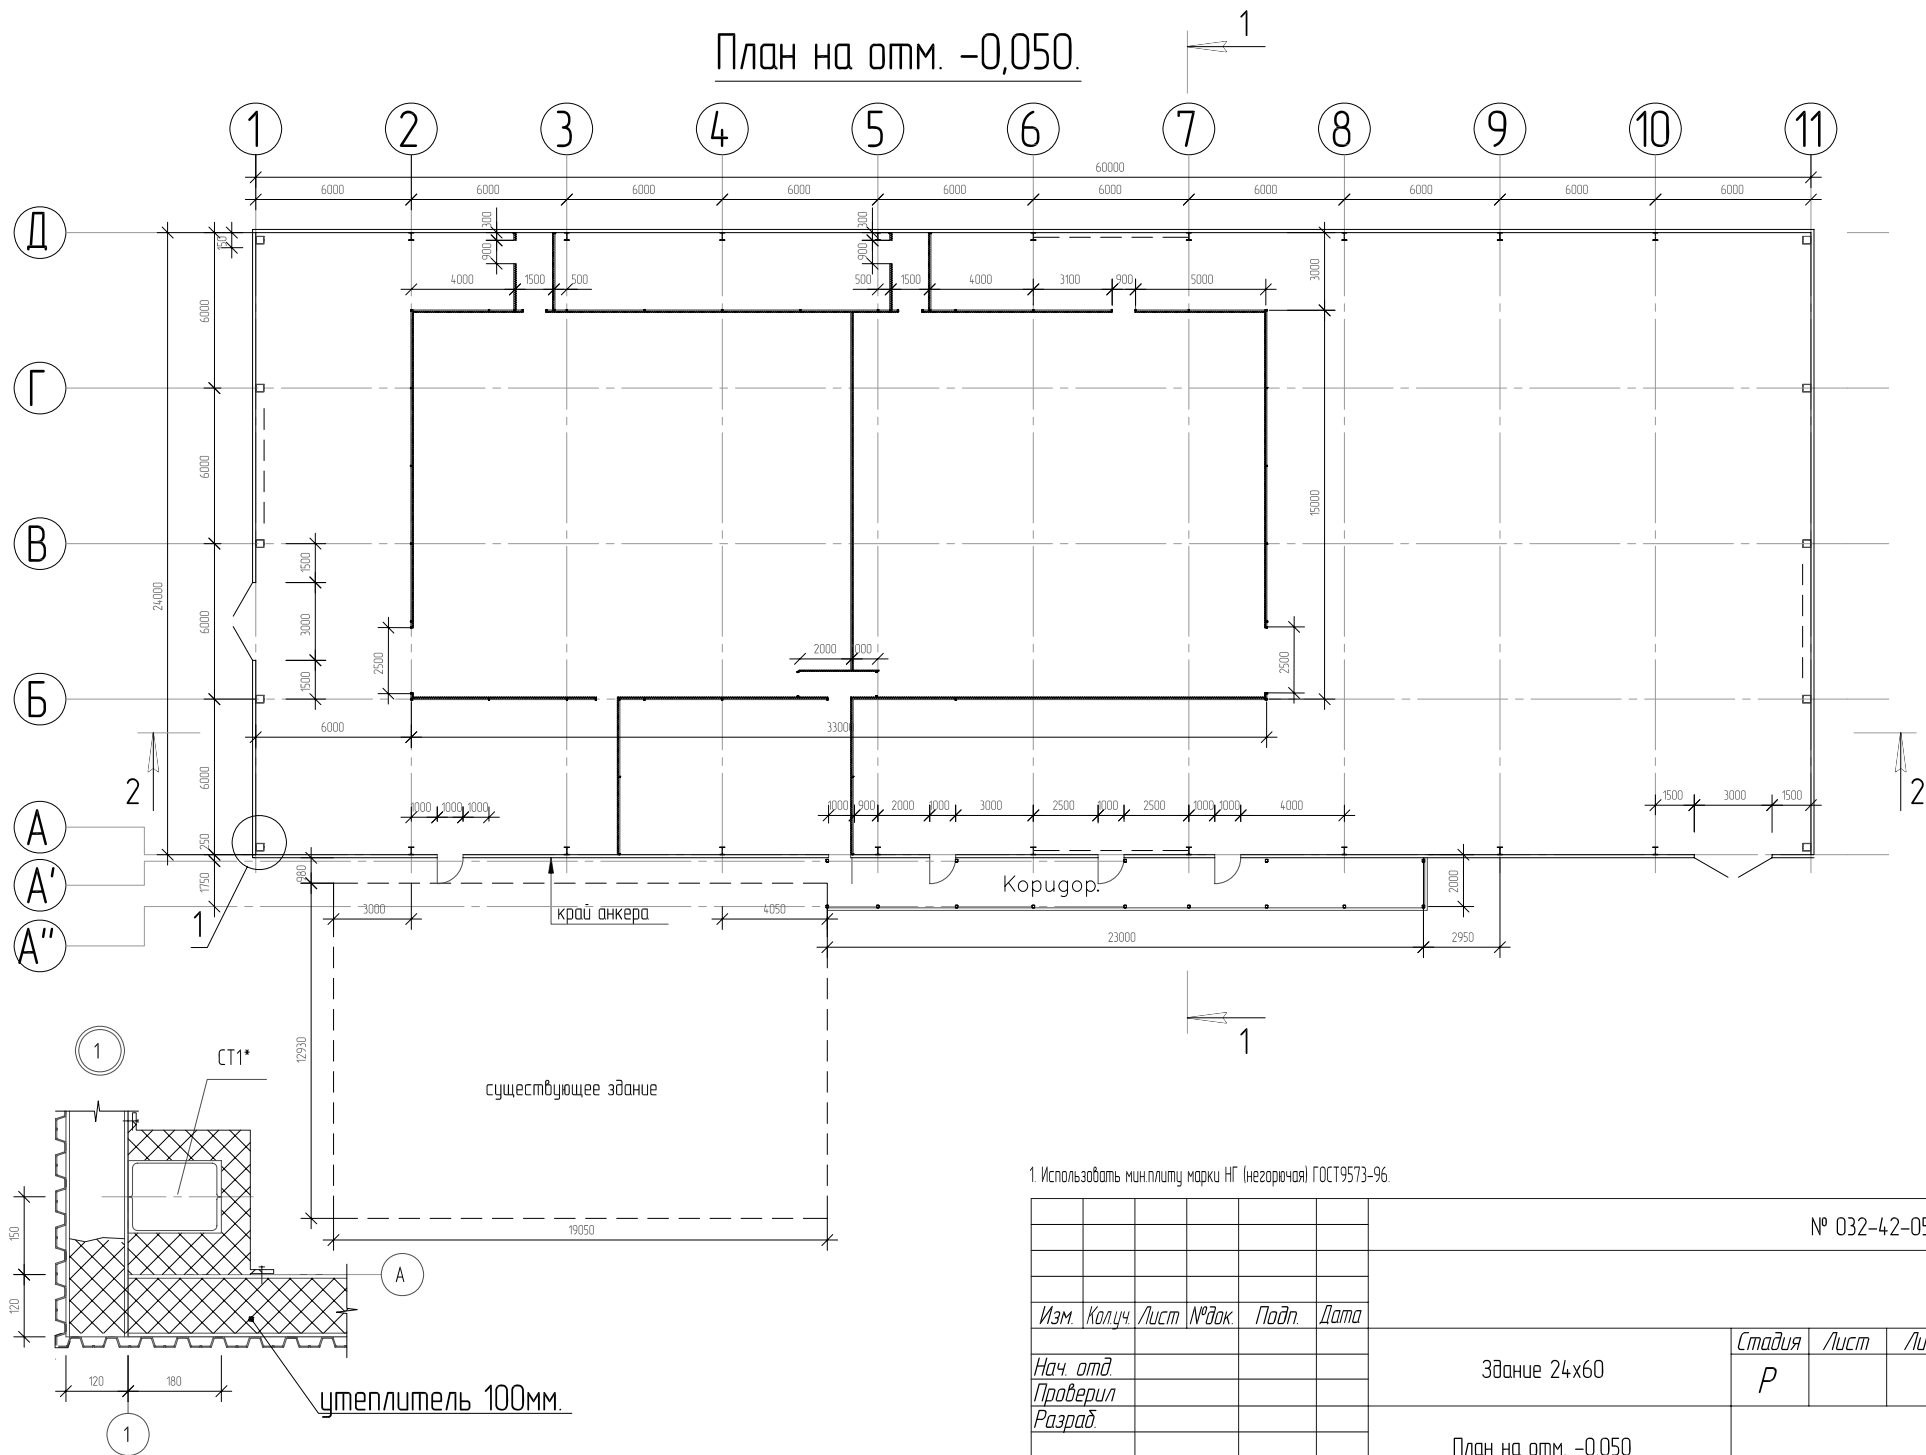

1 Использовать миниплиту марки НГ (негорючая) ГОСТ9573-96.

						№ 032-42-05 АС		
Изм.	Колуч.	Лист	№ док.	Подп.	Дата	Здание 24x60	Стадия	Лист
Нач. отд.							Р	
Проверил								
Разраб.						План на отм. -0,050		

Согласовано

Инд. № подл. Подп. и дата. Взам. инд. №

Согласовано

Взам. инв. №

Подп. и дата


Инв. № подл.

Пароизоляция пленка ПВХ
Минплита 150мм.
Пароизоляция пленка ПВХ
Профлист С20

Профлист С20
Пароизоляция пленка ПВХ
Минплита 100мм.
Пароизоляция пленка ПВХ
Профлист С8

Пароизоляция пленка ПВХ
Минплита 150мм.
Пароизоляция пленка ПВХ
Профнастил С35

Профлист С20
Пароизоляция пленка ПВХ
Минплита 100мм.
Пароизоляция пленка ПВХ
Профлист С8

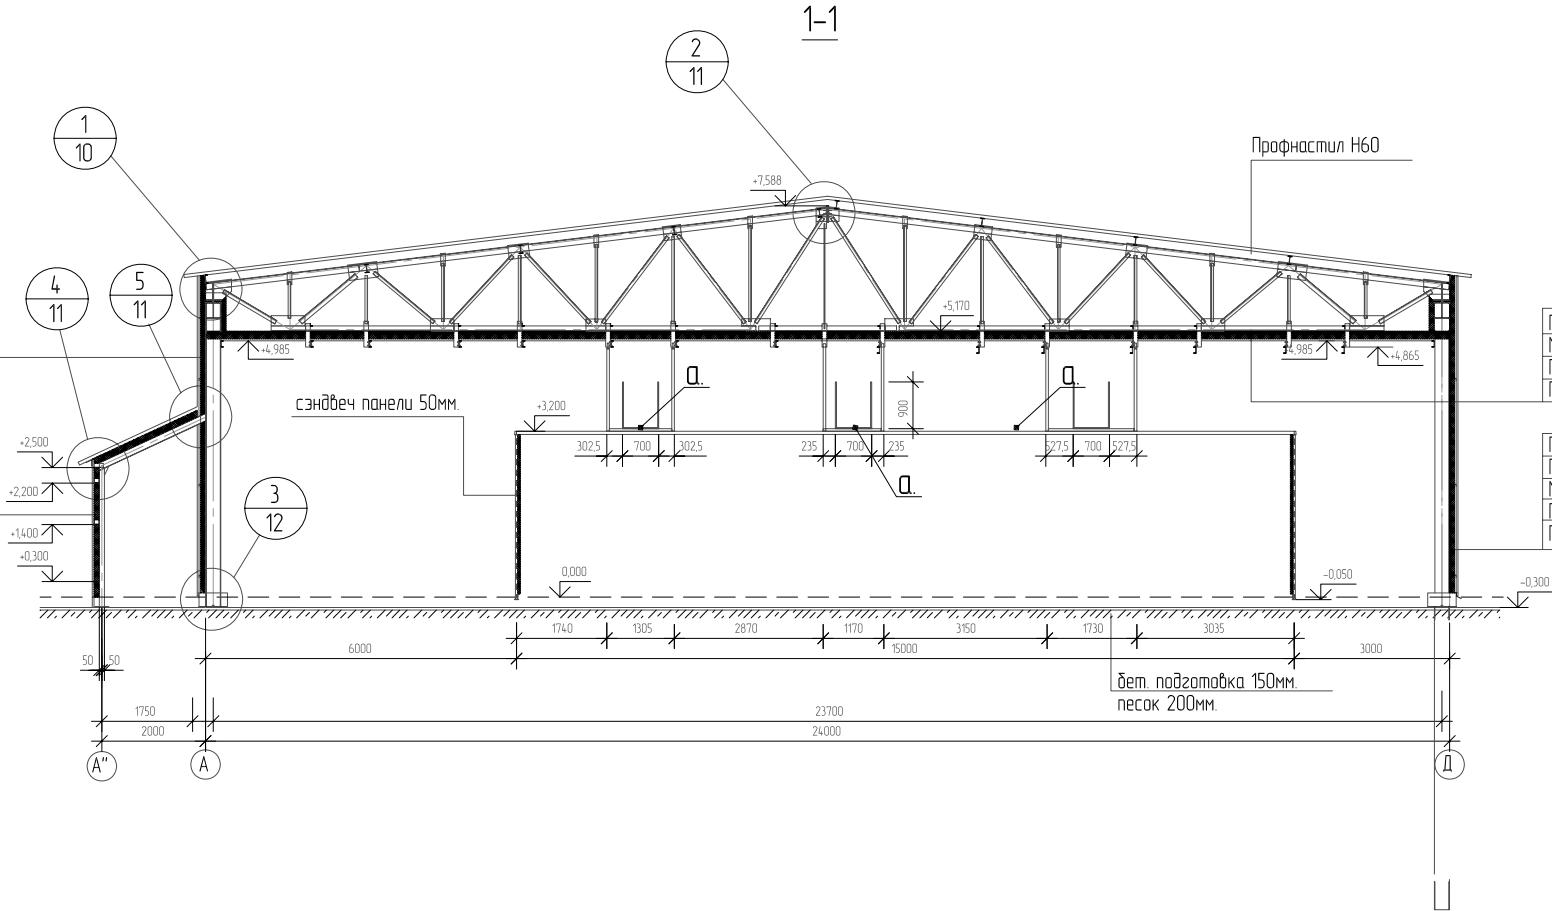

1. Использовать минплиту марки НГ (негорючая) ГОСТ9573-96.
2. Позиция "а" см. АС-41.


							№ 032-42-05 АС		
Изм.	Колуч.	Лист	№ док.	Подп.	Дата				
Нач. отд.						Здание 24х60	Стадия	Лист	Листов
Проверил							Р		
Разраб.						Разрез 1-1			

Согласовано

Взам. инв. №

Подп. и дата

Инв. № подл.

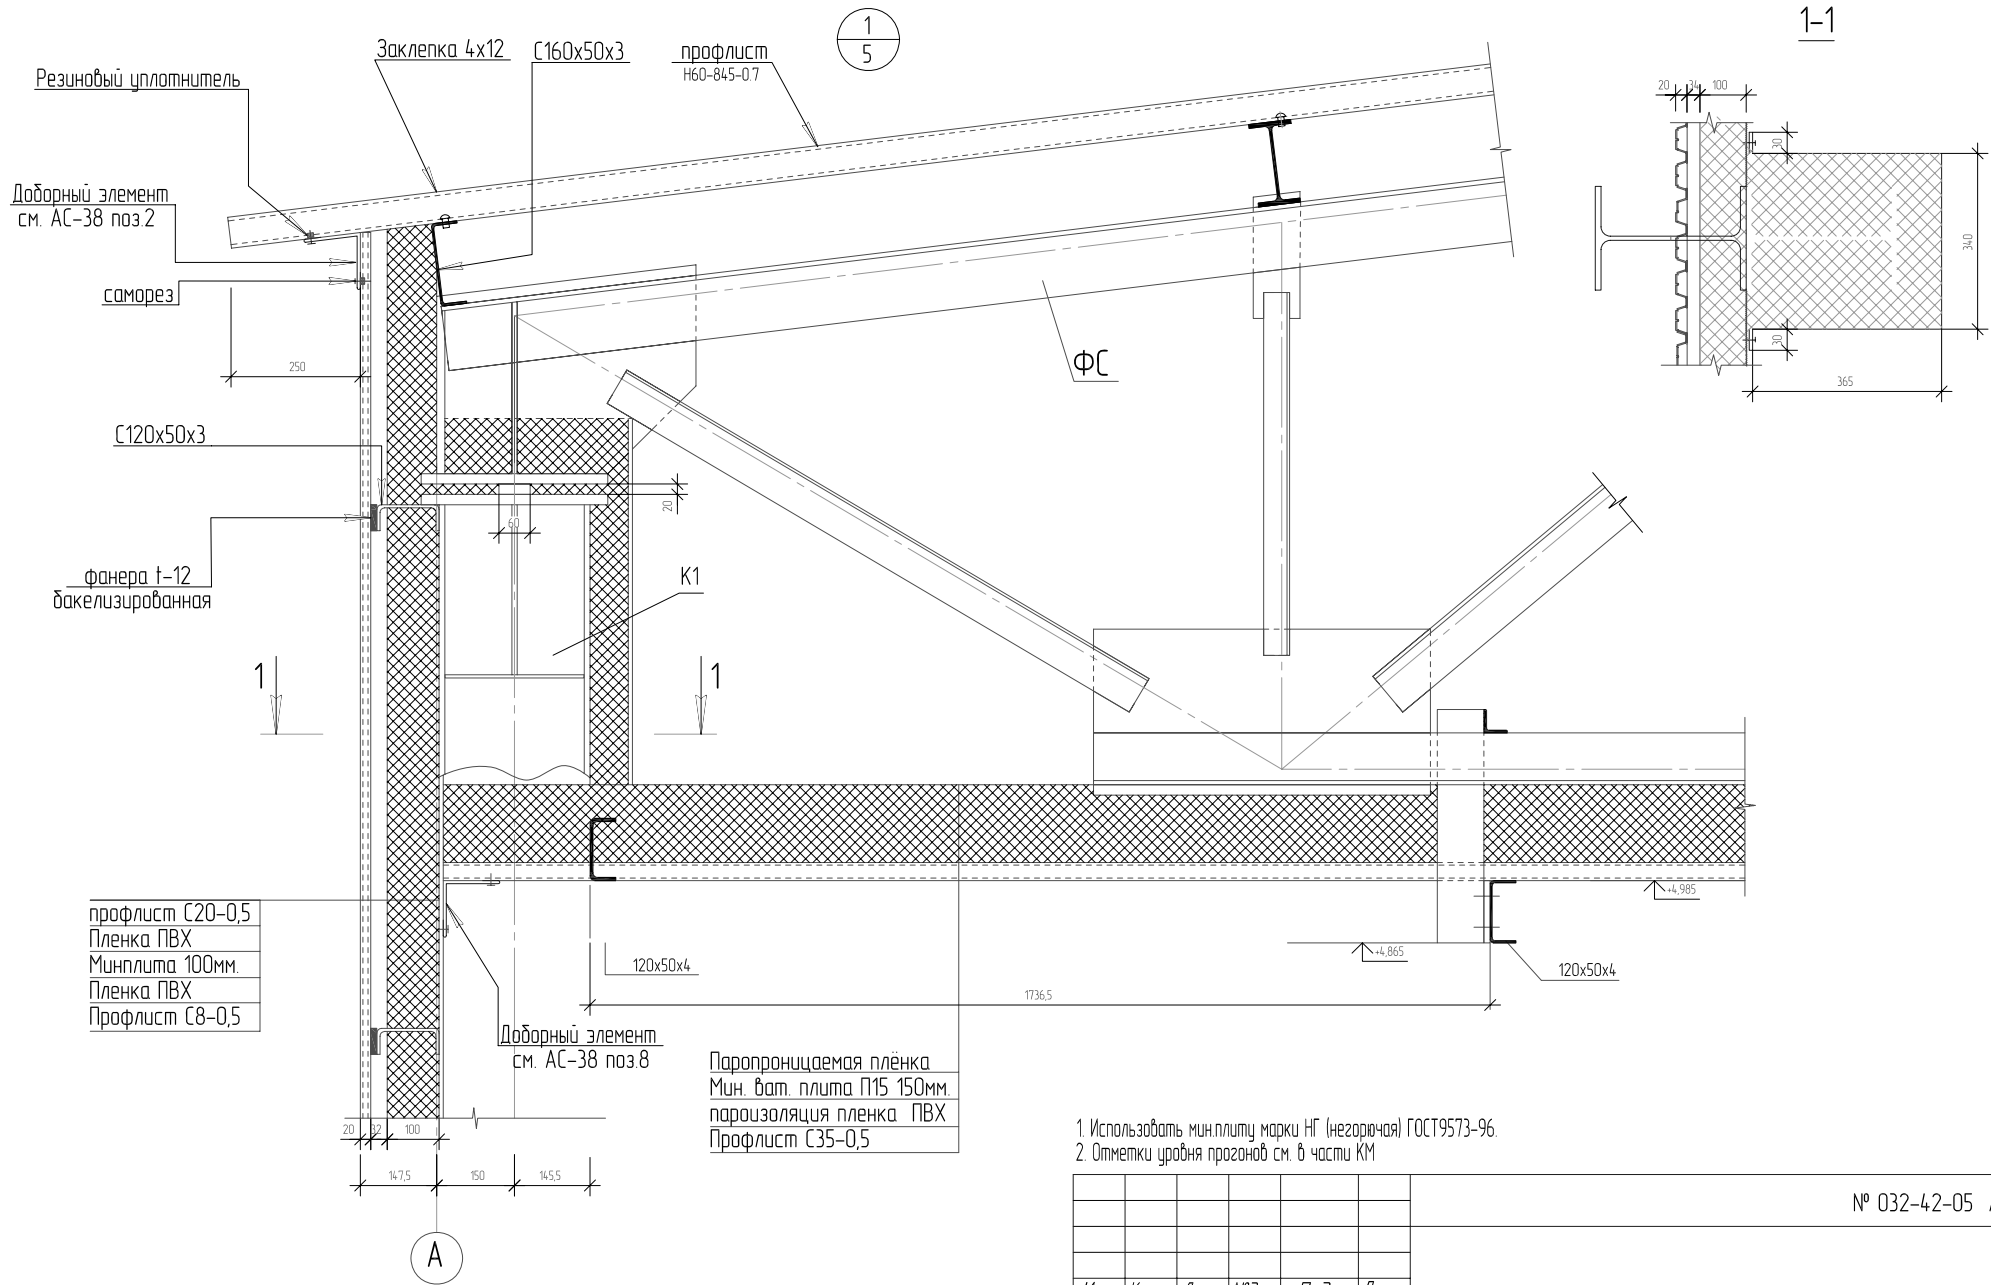

1. Использовать мин.плиту марки НГ (негорючая) ГОСТ9573-96.
2. Отметки уровня проанов см. в части КМ



						№ 032-42-05 АС		
Изм.	Колуч.	Лист	№ док.	Подп.	Дата			
Нач. отд.						Здание 24х60	Стадия	Лист
Проверил							Р	
Разраб.						Узел 1		

Согласовано

Взам. инв. №

Подп. и дата

Инв. № подл.

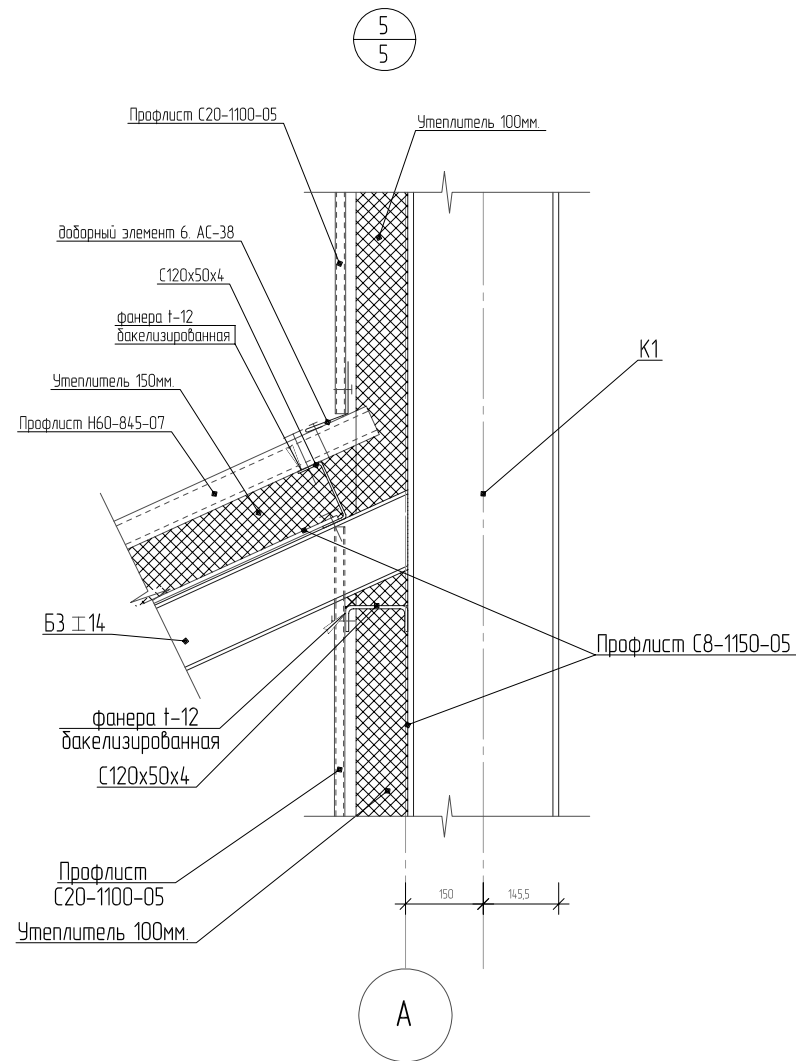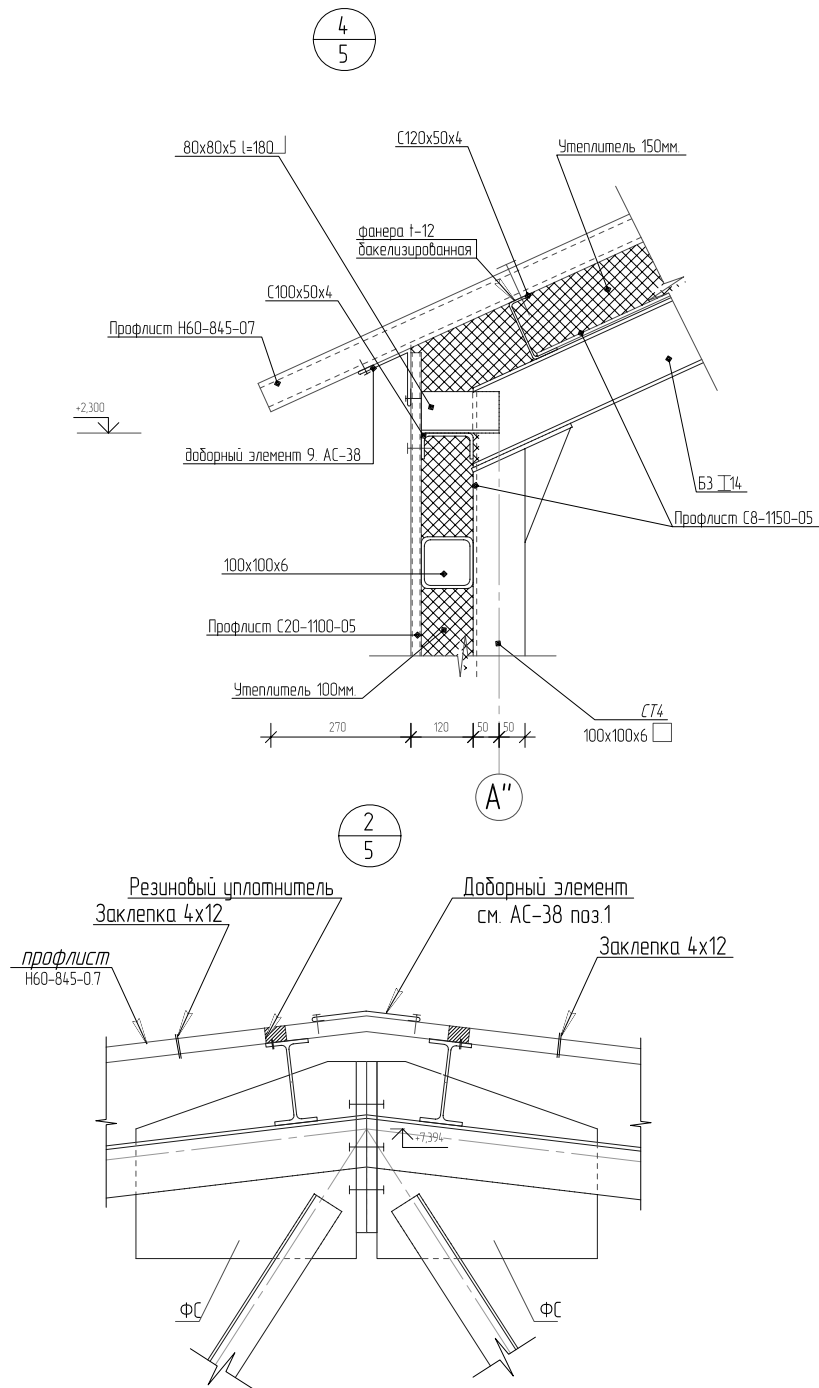

1. Использовать мин.плиту марки НГ (негорючая) ГОСТ9573-96.
2. Отметки уровня проанов см. в части КМ
3. С20-1100-05 поТУ 1122-001-352244916-01
4. С8-1150-05 по ТУ 0022-001-44880798-00


						№ 032-42-05 АС			
Изм.	Колуч.	Лист	№ док.	Подп.	Дата				
Нач. отд.						Здание 24x60	Стадия	Лист	Листов
Проверил							Р		
Разраб.						Узлы 2, 4, 5			

Согласовано

Инв. № подл.

Подп. и дата

Взам. инв. №

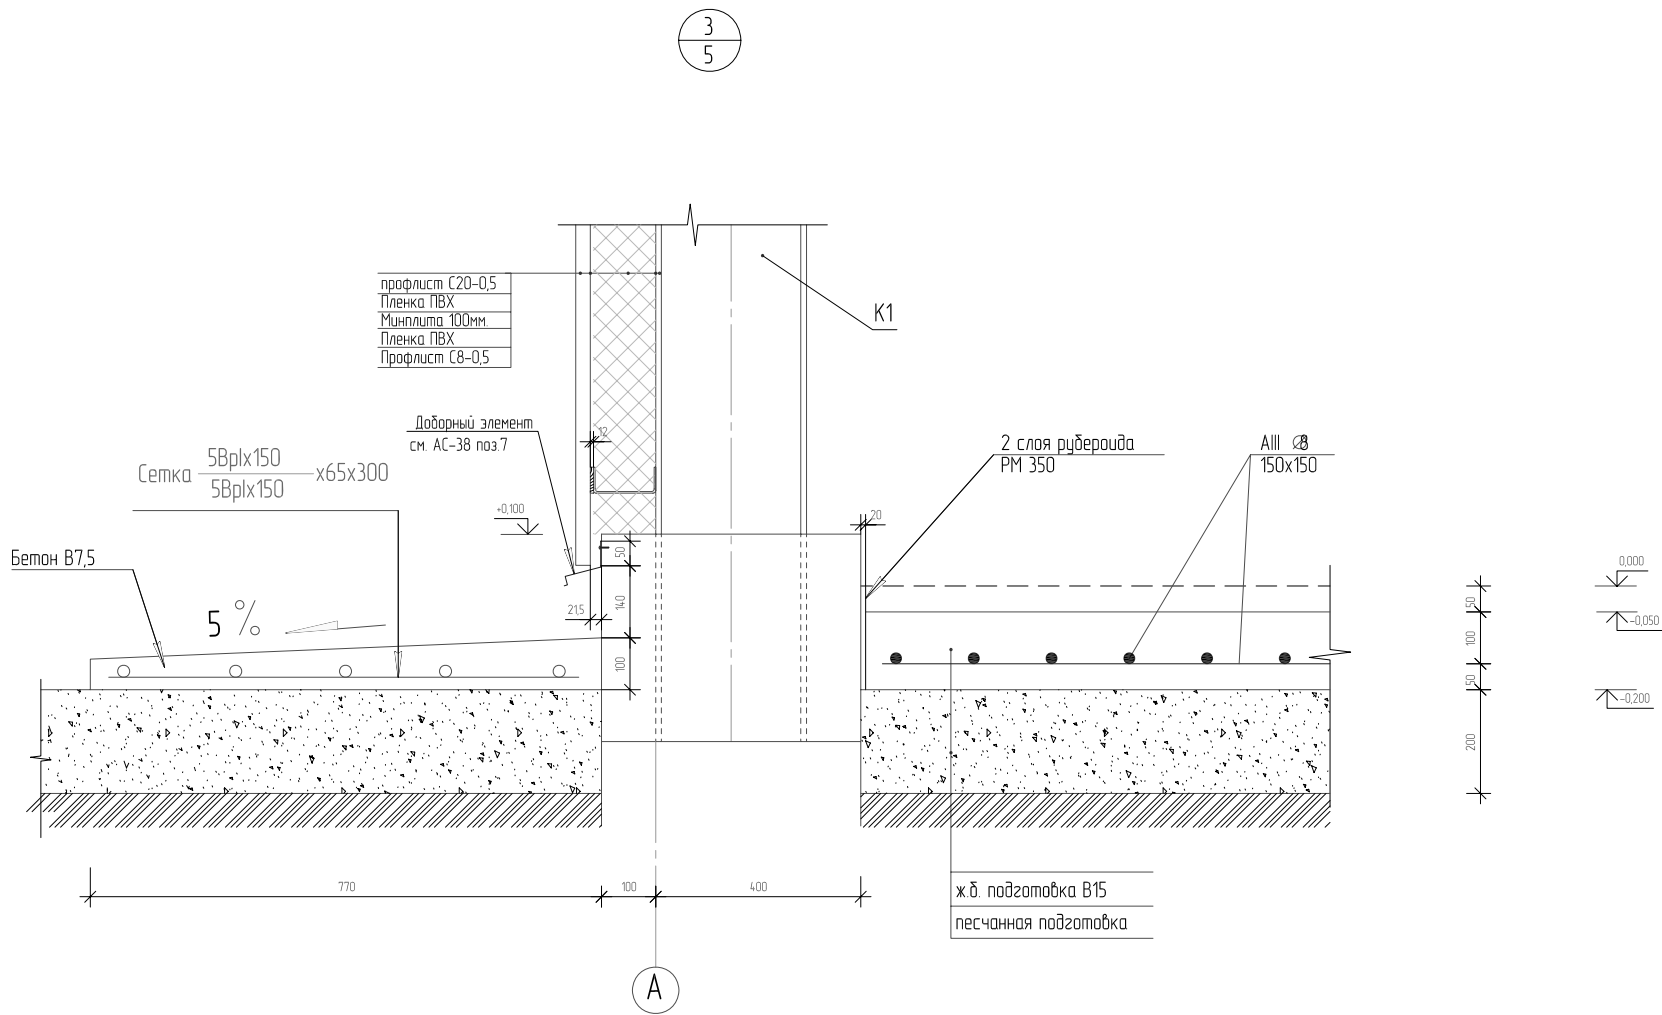

1. Использовать минплиту марки НГ (негорючая) ГОСТ9573-96.
2. Отметки уровня прогнов см. в части КМ

						№ 032-42-05 АС		
Изм.	Колуч.	Лист	№ док.	Подп.	Дата			
Нач. отд.						Здание 24х60	Стадия	Лист
Проверил							Р	
Разраб.						Узел 3		