

			Согласовано			
Инв.№ подл.	Подп. и дата	Взам. инв.№				

1. Настоящий проект технического проекта задания из ЛМК 18х60м выложен на основании технического задания к договору ИОО2 от 2 марта 2006г.
2. Знание запроецировано для строящихся условиях:

2. Здание запроектировано для строительства в следующих условиях
- снеговой район III

- ветровой район 1

- расчетная температура наружного воздуха - минус 28°С

- сейсмичность отсутствует (не более 6 баллов)

- нагрузка от инженерных коммуникаций 30 кг/кв.м

отм. 0,000 принята отметка уровня чистого пола

4. Уровень ответственности задания-II

5. Класс пожарной опасности

6. Степень устойчивости - IV


$$= 60 \text{ mm}$$

— 18 0m





iv. наружные слои – сэндуич-панели толщиной 100мм с минераловатным утеплителем окруженные с двух

сторон.

11. Покрытые кровли - окрашенные оцинкованные профилированные настилы с полимерным покрытием (полиэстер).

Ветрозащитная паропроницаемая пленка "Изоспан АМ". Утеплитель-плиты минераловатные П75 ГОСТ 9573-96 толщиной

150 мм. Пароизоляция-полиэтиленовая пленка. Внутренняя отделка- стальной оцинкованный профилированный лист.

12. Перегородки - трехслойные с каркасом из холодногнуттого профиля. Обшивка - оцинкованный

по ТУ 1122-001-44880798. Углеродистые плиты П75 ГОСТ 9573-96 толщиной 100 мм.

13. Ворота-распашные с ручным приводом, с дверью, утепленные

14. Окна - ПВХ-переделает, индивидуального изготовления

15. Производство работ следует выполнять в соответствии с указаниями СНиП 3.03.01-87 "Несущие и ограждающие"

конструкциях" и ТПР.

Технико-экономические показатели


Общая площадь 1080 м.кв.

Πлощадь застройки 1096 м.кв.


Строительный объем 9250 м.куб.

[illegible]

Фасад 1-11

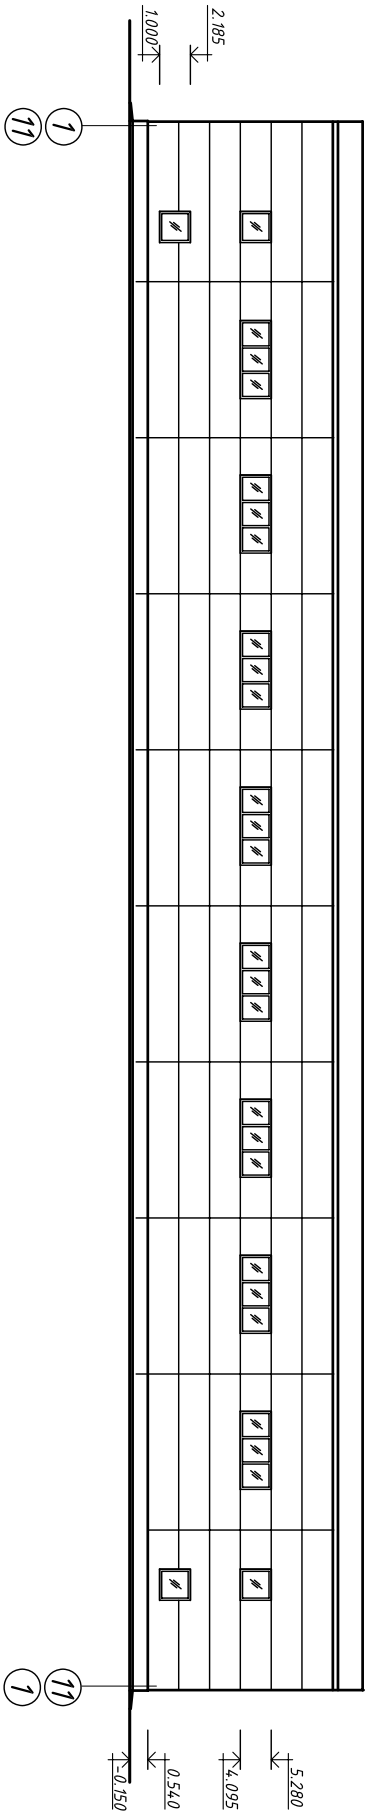

Фасад А-Б

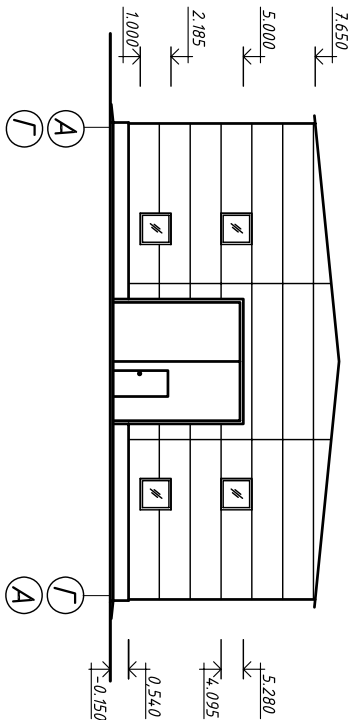


			Согласовано			
Инв.№ подл.	Подп. и дата	Взам. инв.№				

126-06-АР					
Изм.	Колуч.	Лист	№ док.	Подп.	Дата
Нач. отд.					
Н. контр.					
Проектиров.					
Разработчик					
Эддингс из ЛМК 18х60м				Стандия	Лист
Фасады 1-11, А-Б				Р	6

Согласовано							
Инв.№ подл.	Подп. и дата	Взам. инв.№					


Поз.	Обозначение	Наименование	Кол. ед., кг	Примечание
1	Индивидуального изготовления	Ворота распашные 4800х5000(н)	4	Завел. с калиткой
ОК-1	ПВХ-профиль чидб. изготовления	Окно 3000х185(н)	16	зидх. однок. ствкл. отпирывающ. двдлк. ствкл.
ОК-2	ПВХ-профиль чидб. изготовления	Окно 1200х185(н)	16	

Спецификация заполнения проемов

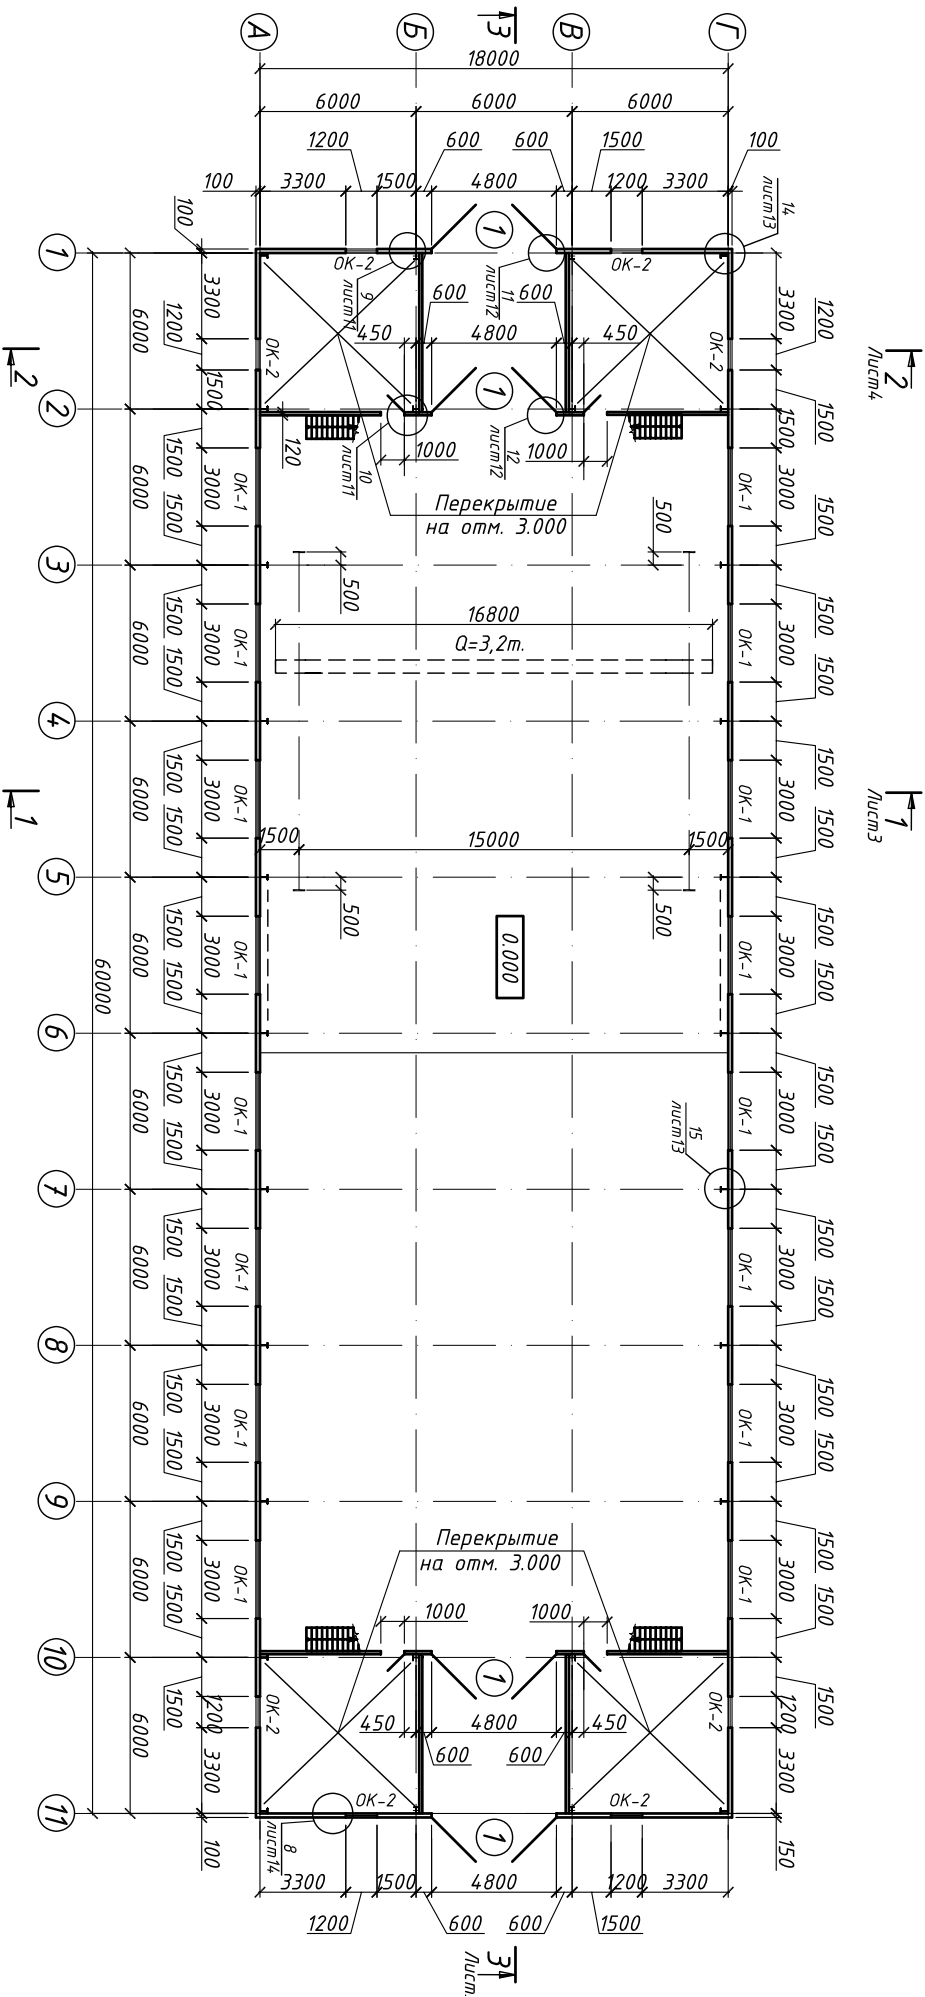

126-06-AP									
Изм.	Колуч.	Лист	Федок	Подп.	Дата				
Нач. отд.									
Н. контр.									
Разработчик									
Здание из ЛМК 18х60м						Стандарт	Лист	Листов	
План на отм. 0,000						Р	2		

Разрез 3-3

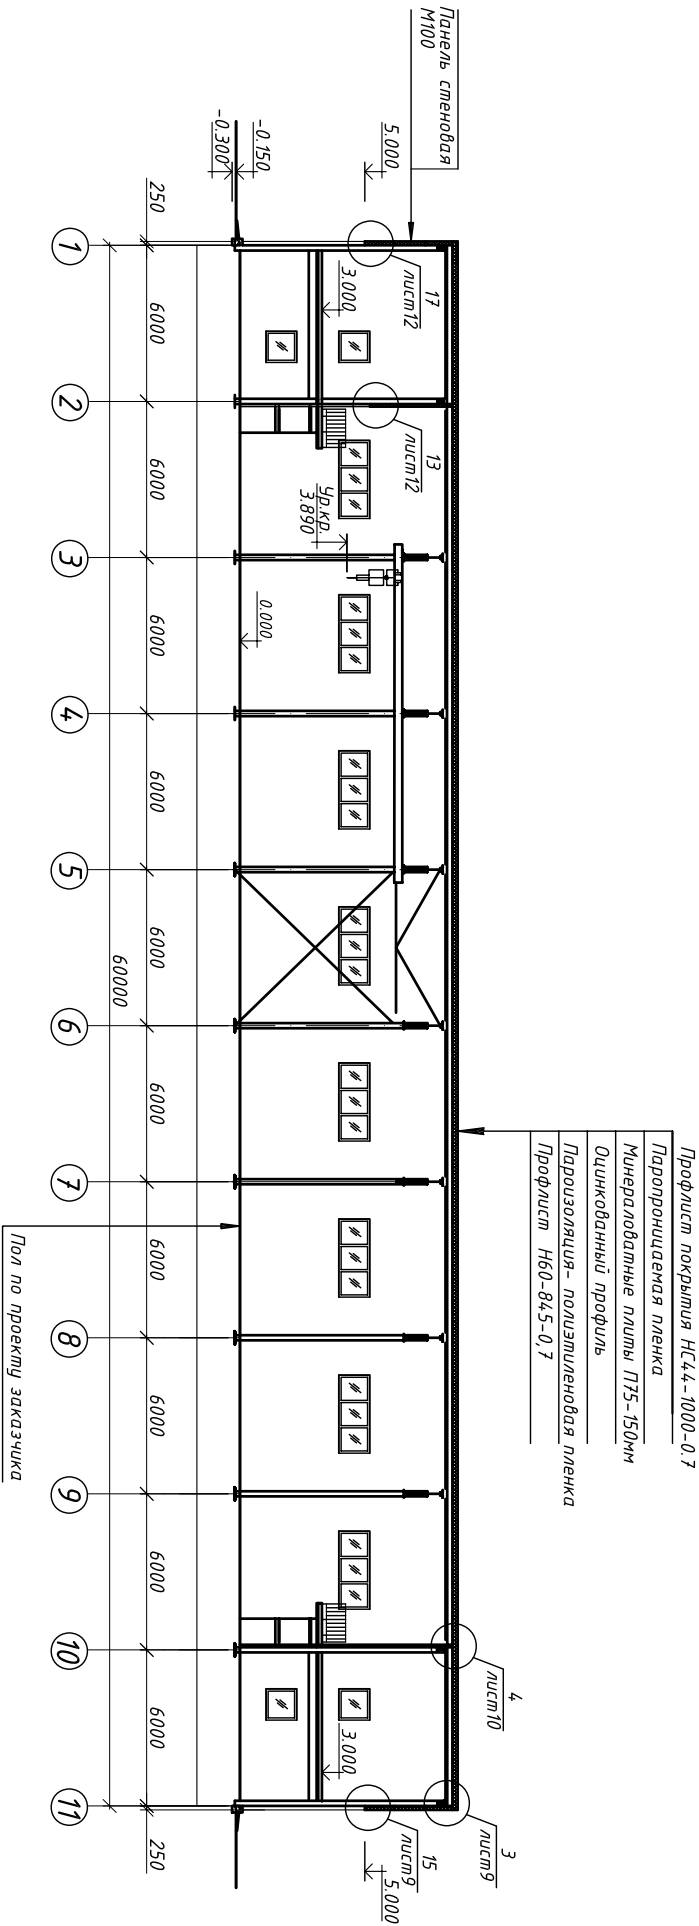


Согласовано

Инв.№ подл.	Подп. и дата	Взам. инв.№				

126-06-АР									
Изм.	Колуч.	Лист	№ док.	Подп.	Дата	Здание из ЛМК 18х60м			
Нач. отд.									
Н. контр.									
Проверил									
Разработал									
						Стация		Лист	Листов
						Разрез 3-3		Р	5

Раздел 1-1

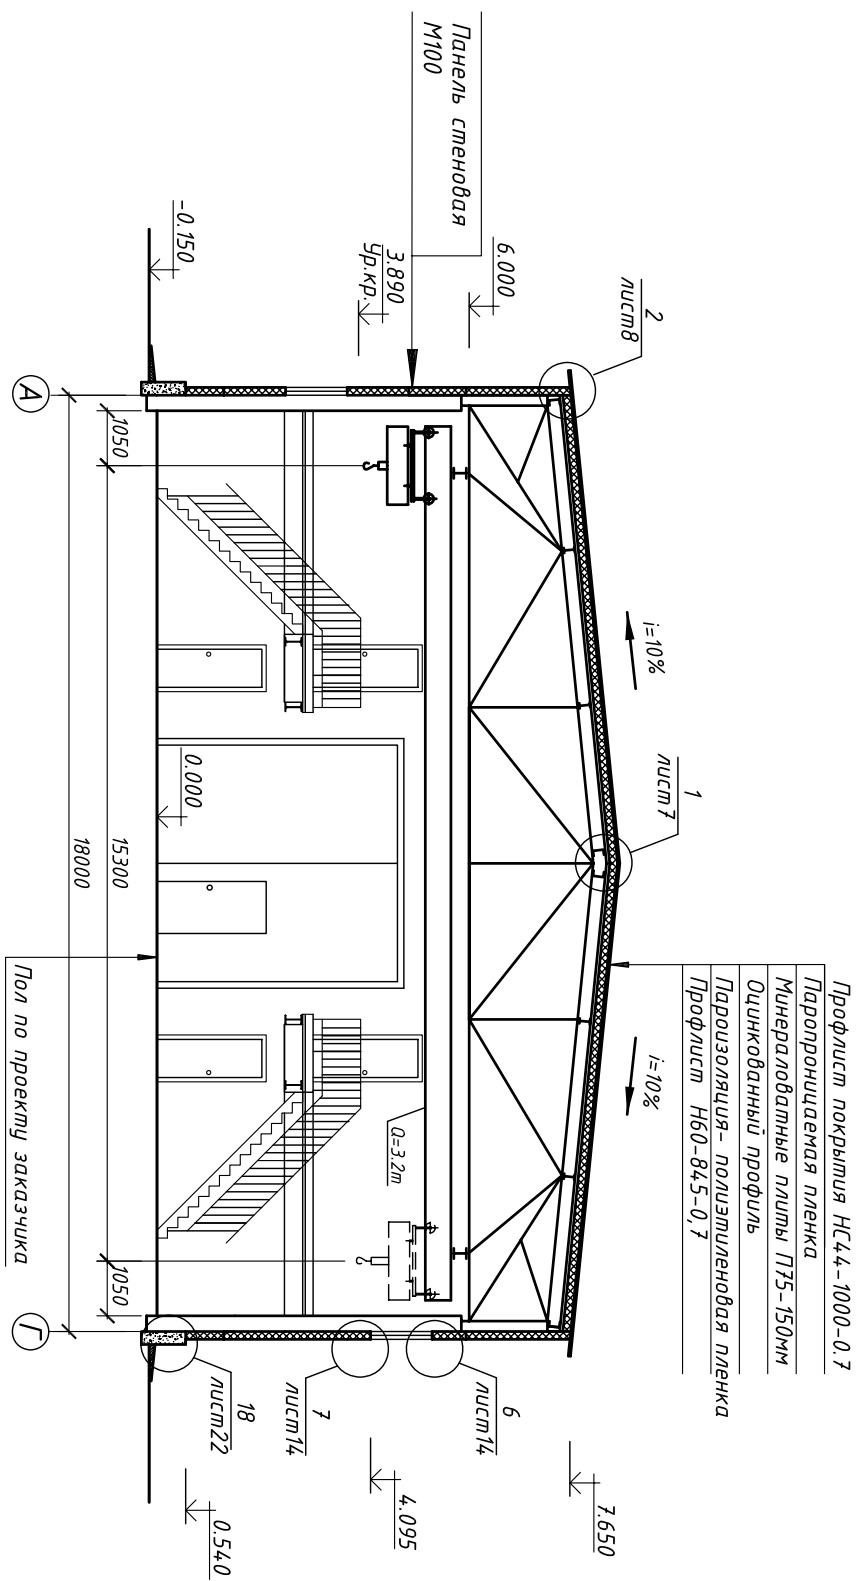

Согласовано			


Инв.№ подл.	Подп. и дата	Взам. инв.№

--	--	

[illegible]

Согласовано

Инв.№ подп.	Подп. и дата	Взам. инв.№

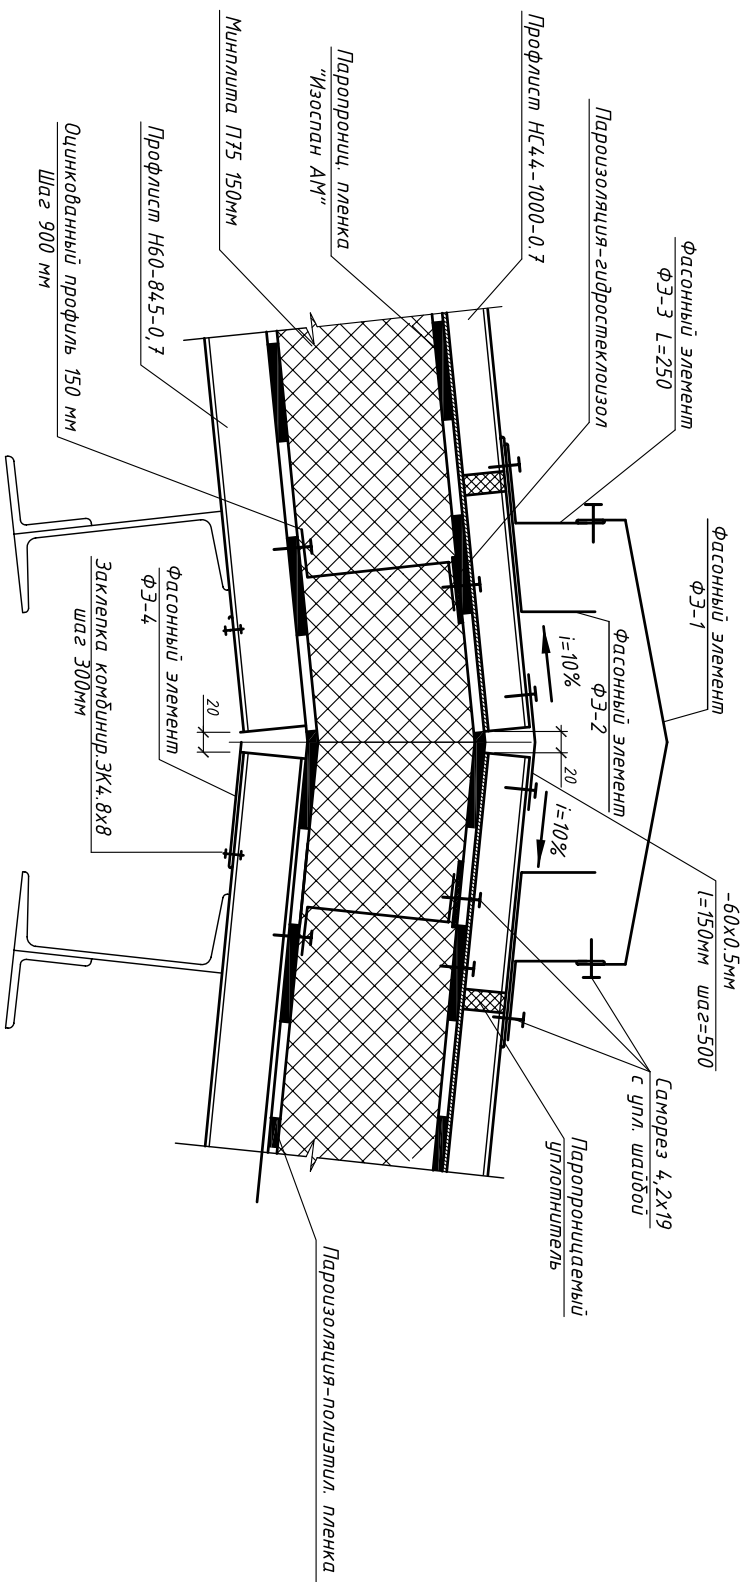[illegible]